



LOCALIZAÇÃO

Área B-4

De Para	Rumo	Distância
P1 P2	71°03'34" SE	328,34 m
P2 P3	20°35'34" SW	140,57 m
P3 P4	71°03'34" NW	320,81 m
P4 P5	22°17'11" NE	36,34 m
P5 P6	22°09'28" NE	33,82 m
P6 P7	15°33'13" NE	17,69 m
P7 P8	06°11'53" NE	54,20 m

Área: 44.928,96 m²
Área: 4.4928 ha

Perímetro: 931,77 m


Área Desapropriada

De Para	Rumo	Distância
P1 P2	20°35'34" SW	140,56 m
P2 P3	25°2'11" NW	48,73 m
P3 P4	71°03'34" NW	299,33 m
P4 P5	22°17'11" NE	36,34 m
P5 P6	22°09'28" NE	33,82 m
P6 P7	15°33'13" NE	17,69 m
P7 P8	06°11'53" NE	54,20 m
P8 P9	31°03'34" SE	328,34 m

Área: 4.769,09m²
Área: 0,5012 ha

Perímetro: 785,10 m

LEGENDA

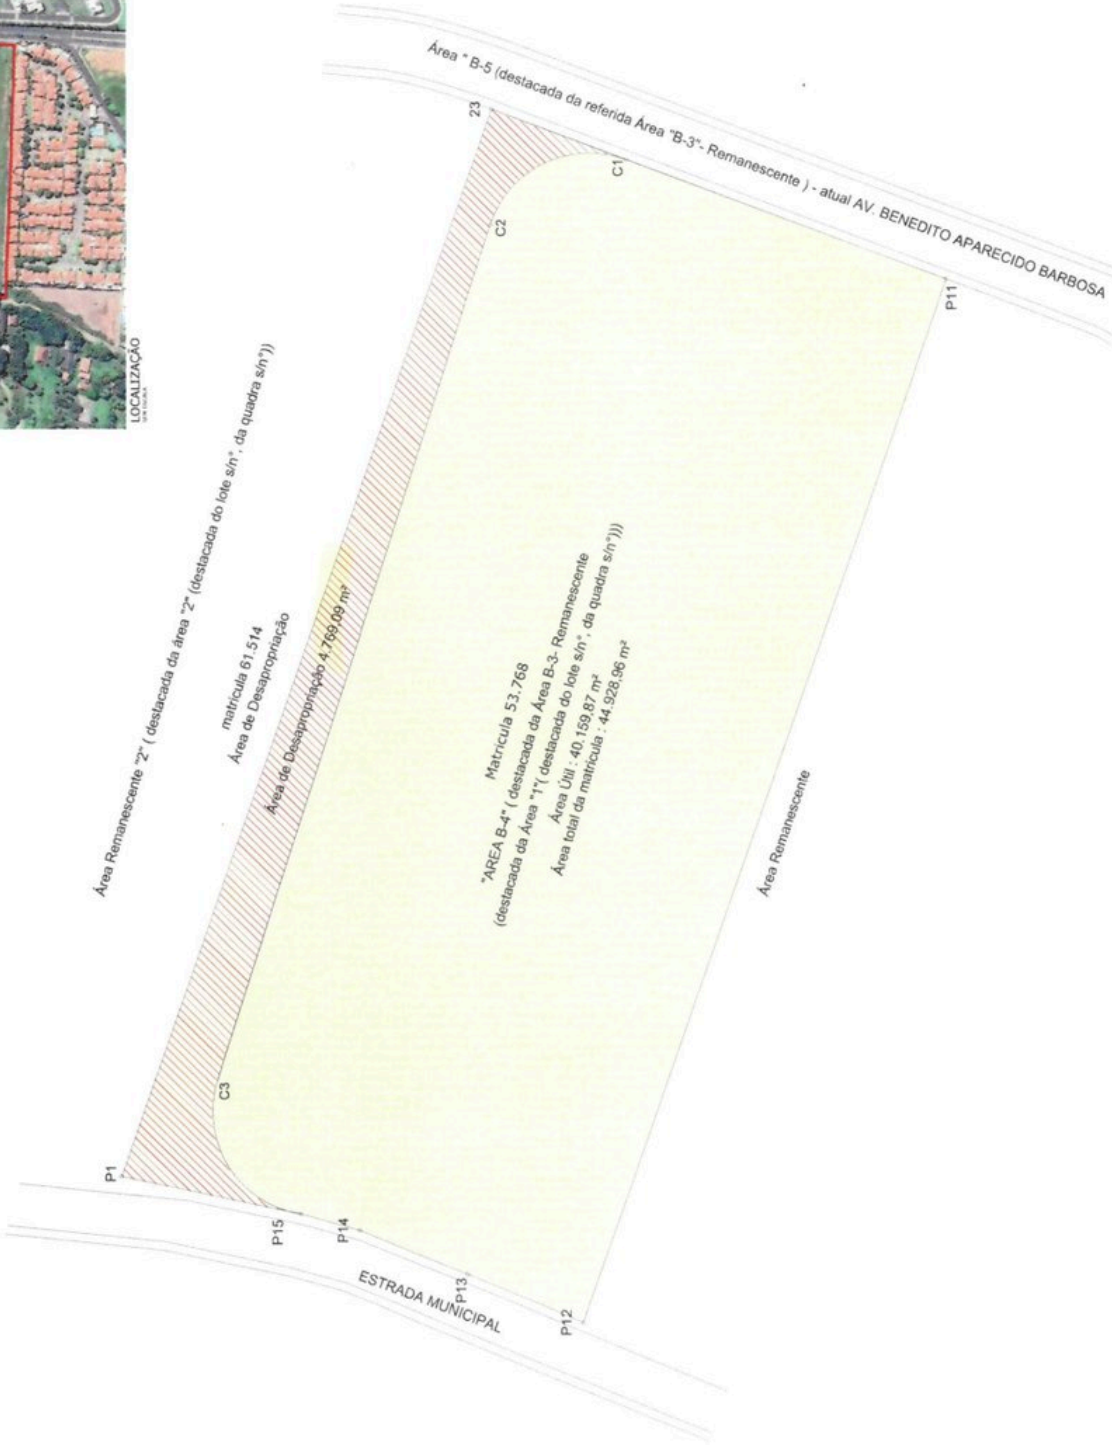

PROJETO DE DESAPROPRIAÇÃO

53.768	Matrícula - SP	03/2024
Área Remanescente "B-4" (destacada da área B-3-Remanescente)(destacada da Área "1" (destacada do lote s/nº, da quadra s/nº)) - Distrito de Lácio.		1.750
LOCALIZAÇÃO		1:200

LOCALIZAÇÃO



Áreas

Área Remanescente "B-4" (destacada da área B-3-Remanescente)(destacada da Área "1" (destacada do lote s/nº, da quadra s/nº)) - Distrito de Lácio.....	44.928,96m ²
ÁREA DE DESAPROPRIAÇÃO.....	4.769,09 m ²

APROVAÇÃO



LOCALIZAÇÃO

Área Remanescente "2"

De	Para	Rumo	Distância
P1	P2	08°11'53" NE	107,62 m
P2	P3	73°58'02" SE	106,84 m
P3	P4	85°17'56" SE	217,74 m
P4	P5	06°21'39" SW	77,35 m
P5	P6	05°04'50" SW	58,32 m
P6	P3	18°01'14" SW	31,93 m
P3	P1	71°03'34" NW	328,34 m

Área: 42.515,65 m²
 Área: 4.2515 ha
 Perímetro: 931,14 m


Área Desapropriada

De	Para	Rumo	Distância	Demora	Ramo
B1	B2	65°50'42" SW	41,50 m		
P6	P3	18°01'14" SW	31,93 m		
P3	P1	71°03'34" NW	328,32 m		
P1	P2	08°11'53" NE	107,62 m		
B4	B3	90°13'56" SE	30,94 m		
B3	B2	72°24'05" SE	271,81 m		
B2	B1	56°18'37" NE	46,78 m		
			53,95 m		
			30,00 m		

Área: 2.377,66 m²
 Área: 0,2377 ha
 Perímetro: 768,41 m

LEGENDA

- Área Desapropriada
- Área da Matricula

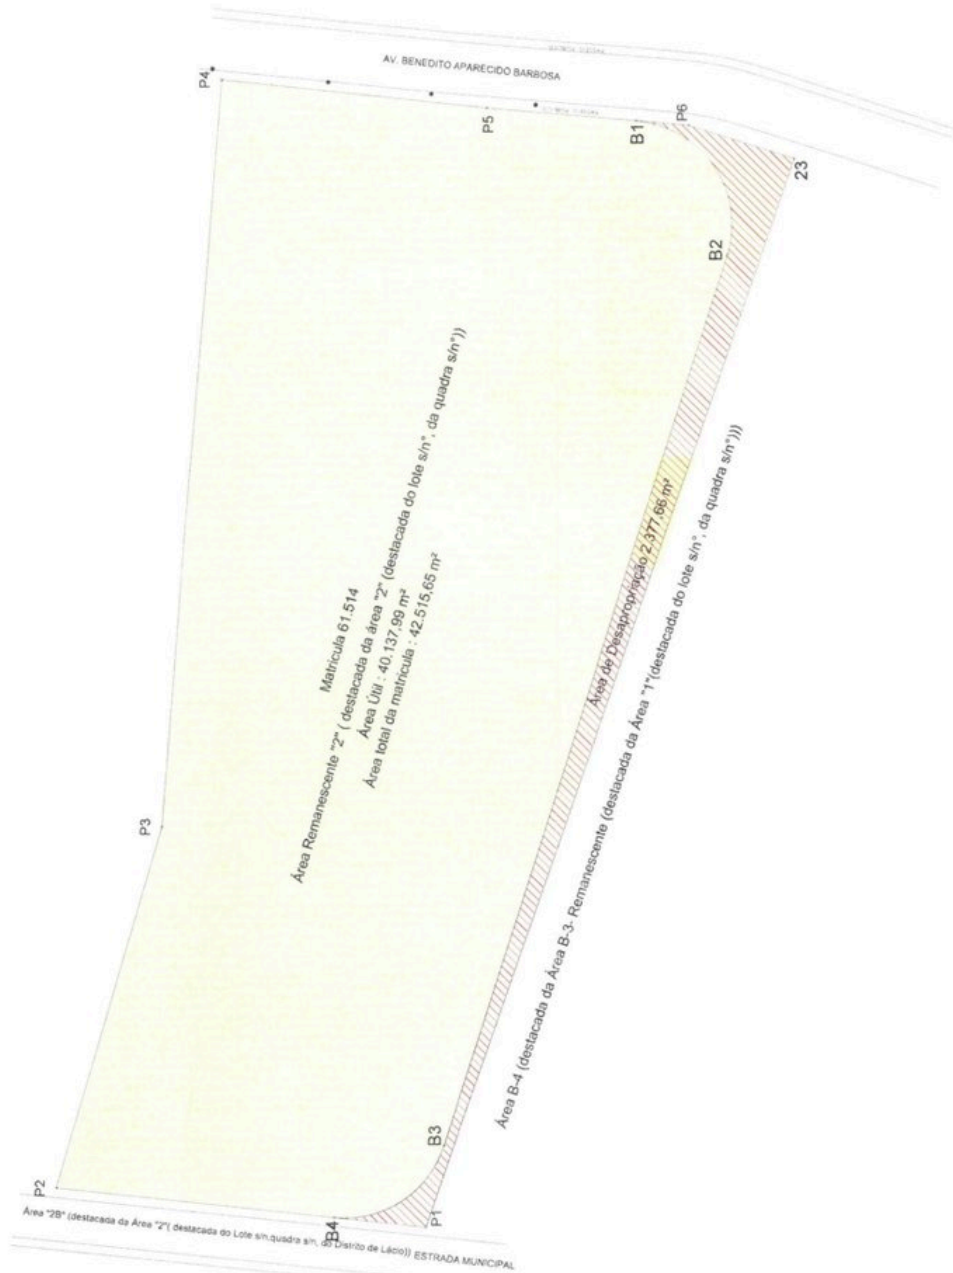

PROJETO DE DESAPROPRIAÇÃO

61.514

matricula

03/2024

Área Remanescente "2" (destacada da área "2" (destacada do lote s/nº, da quadra s/nº) - Distrito de Lácio,

1,750

ha

matricula

LOCALIZAÇÃO



Áreas

Área Remanescente "2" (destacada da área "2" (destacada do lote s/nº, da quadra s/nº) 42.515,65 m²
 ÁREA DE DESAPROPRIAÇÃO 2.377,66 m²

BRASIL/RS

